



ALLEGATO 3 - SCHEMA DI SERVIZIO

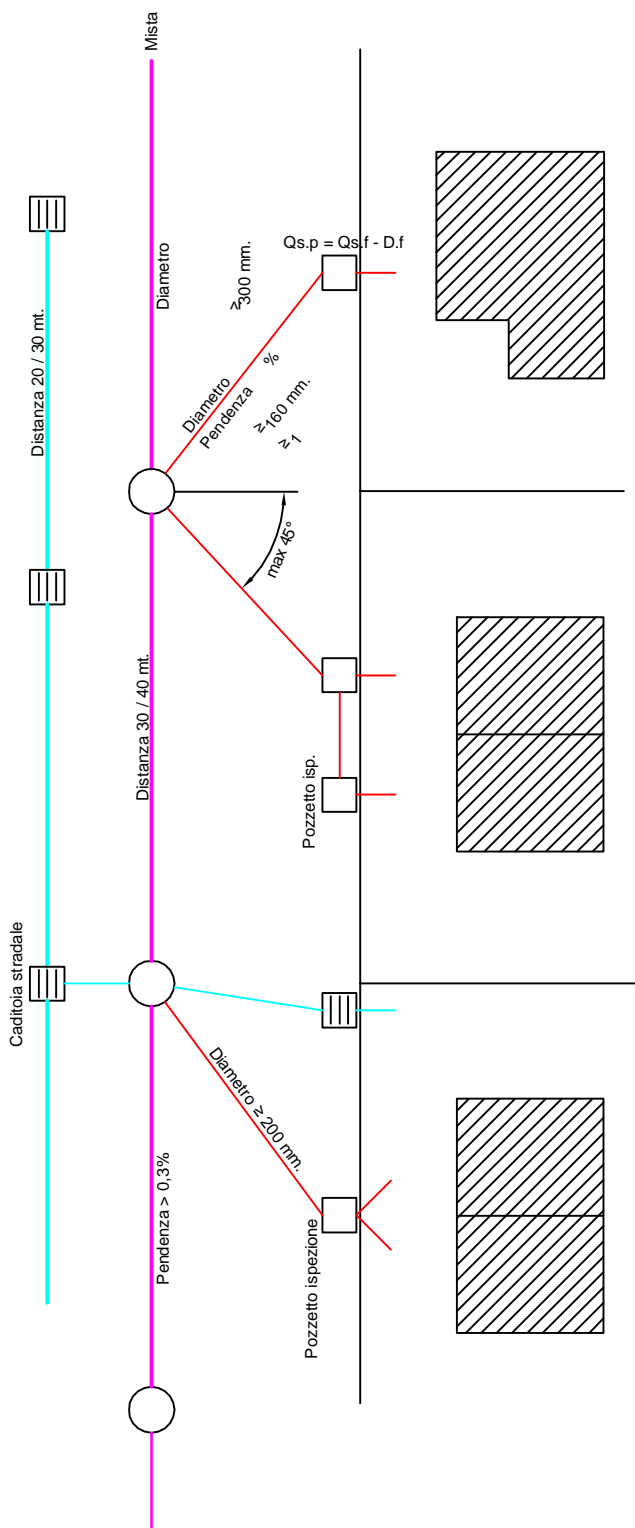


A) RETE MISTA

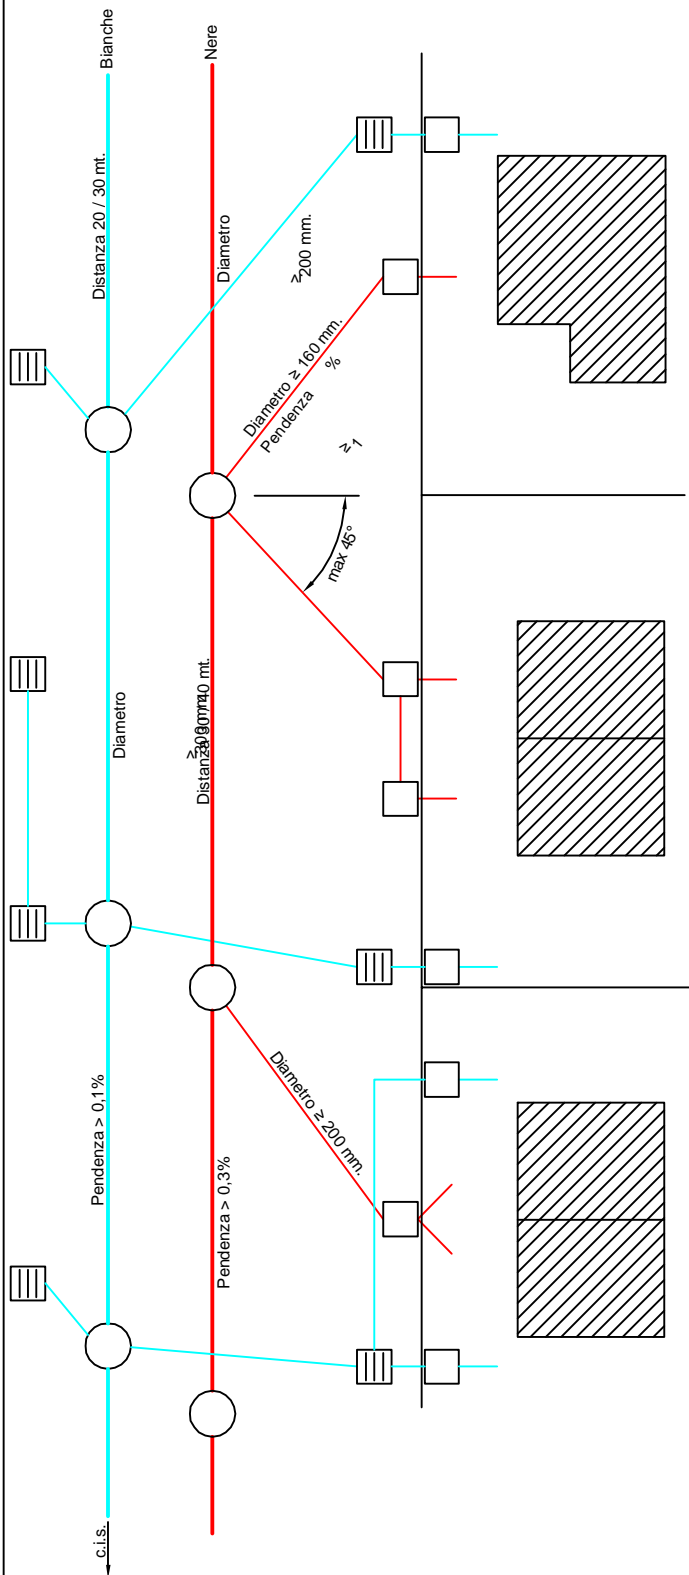


B) RETE SEPARATA

ALLEGATO 4.1. - SCHEMA ALLACCIAMENTO DOMESTICO

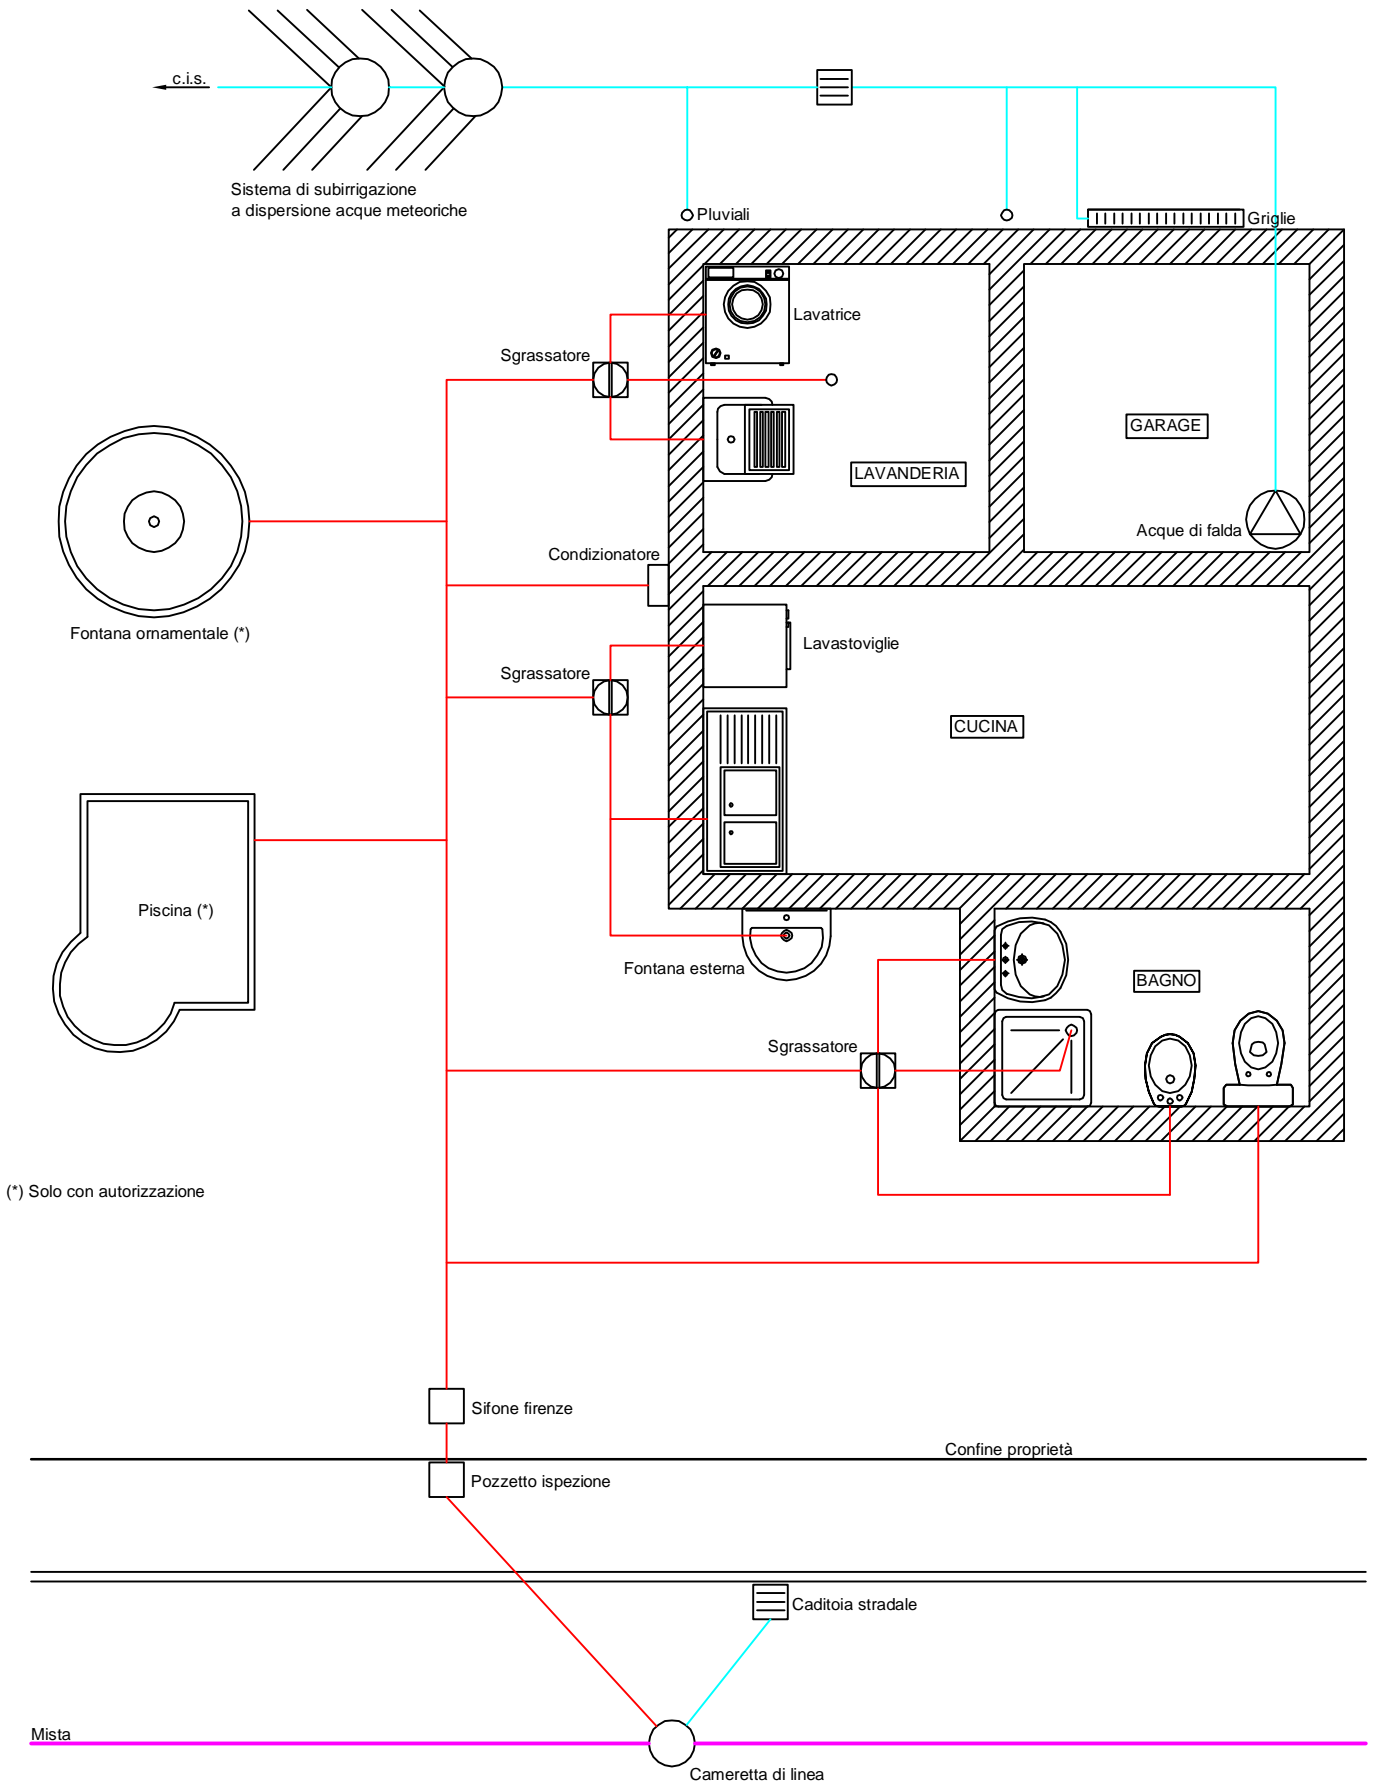

A) RETE MISTA


ALLEGATO 4.2. - SCHEMA ALLACCIAMENTO DOMESTICO

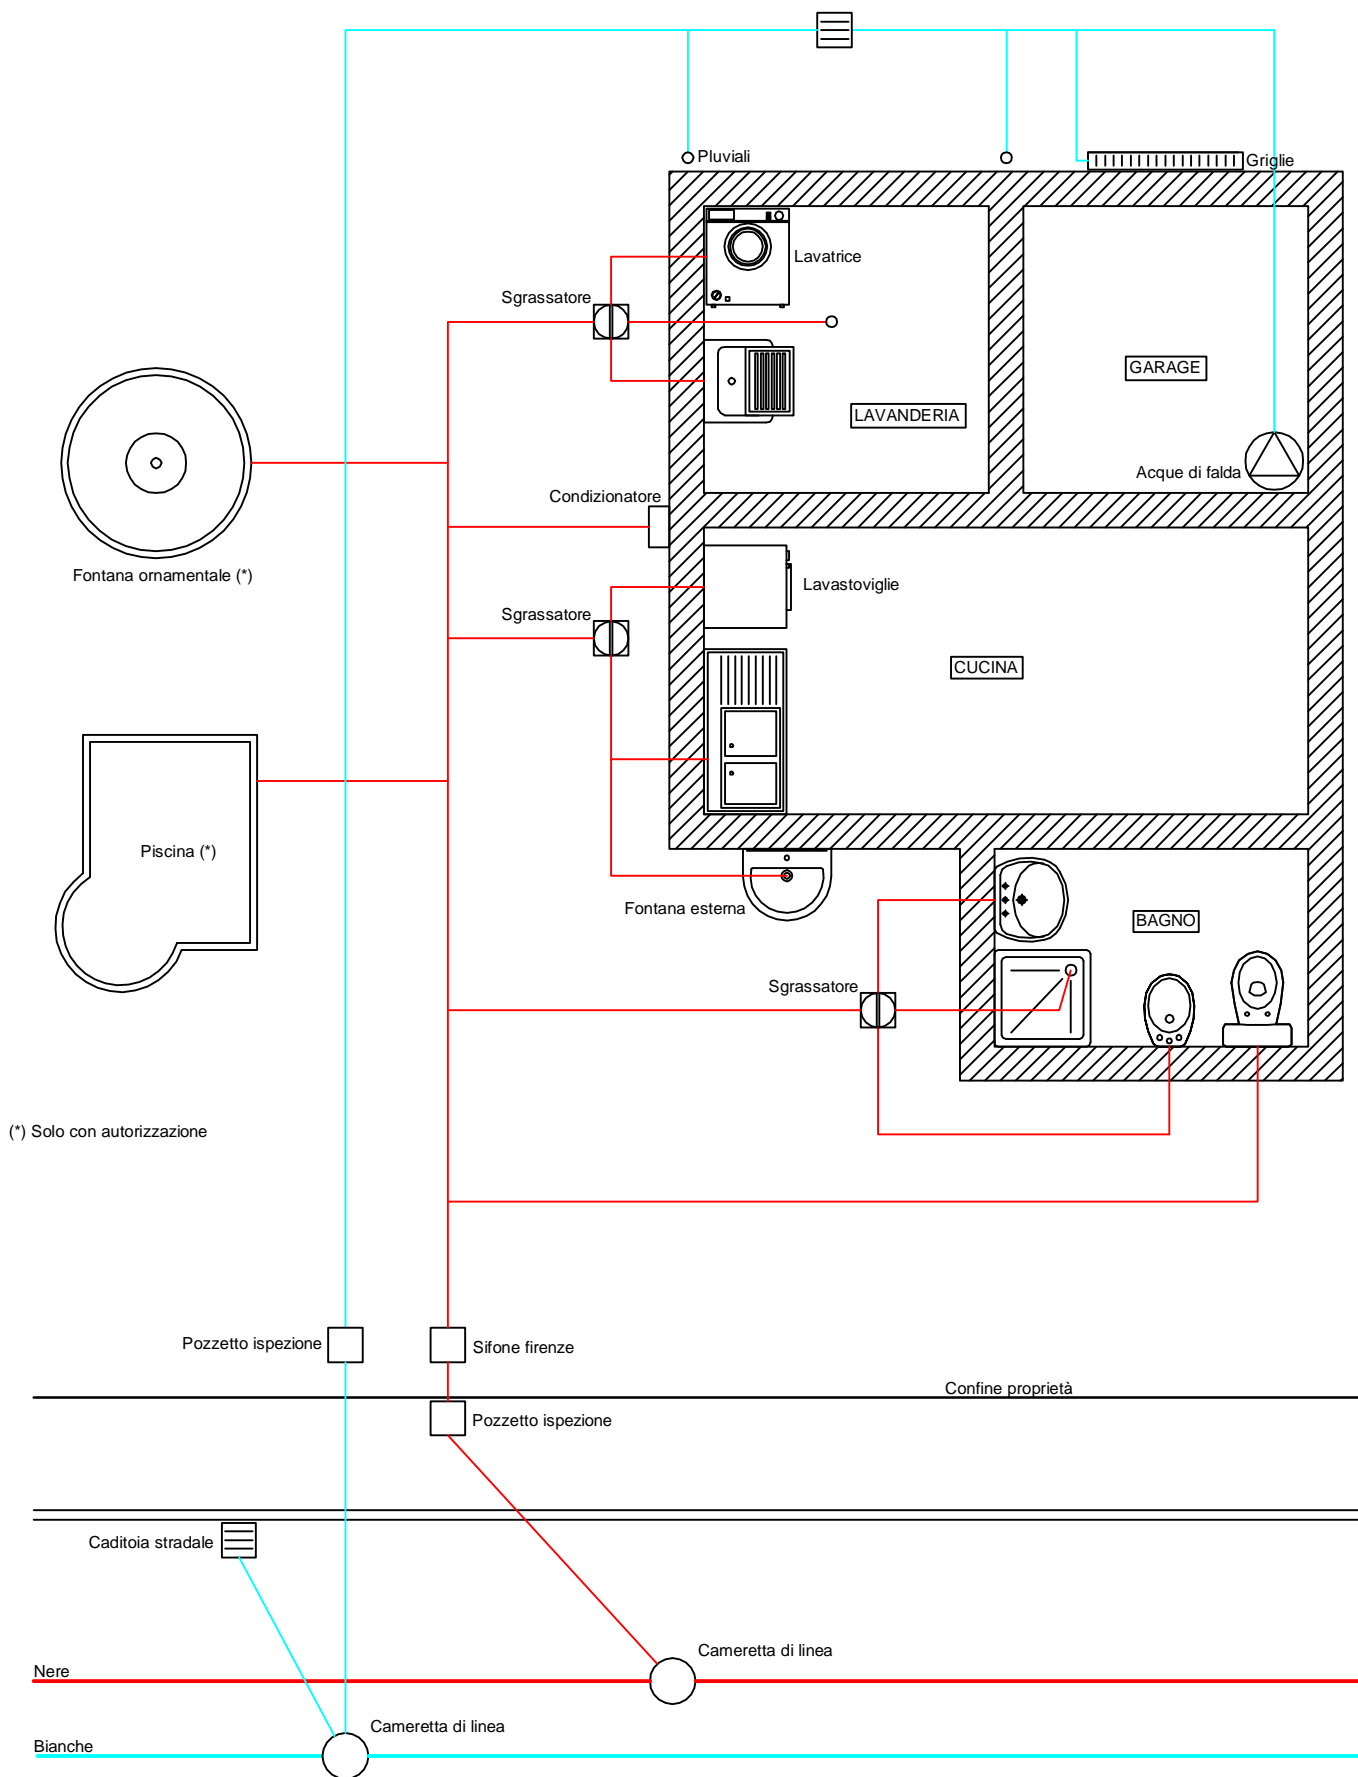

(*) Solo con autorizzazione

B) RETE SEPARATA


ALLEGATO 5.1. - SCHEMA ALLACCIAMENTO INDUSTRIALE

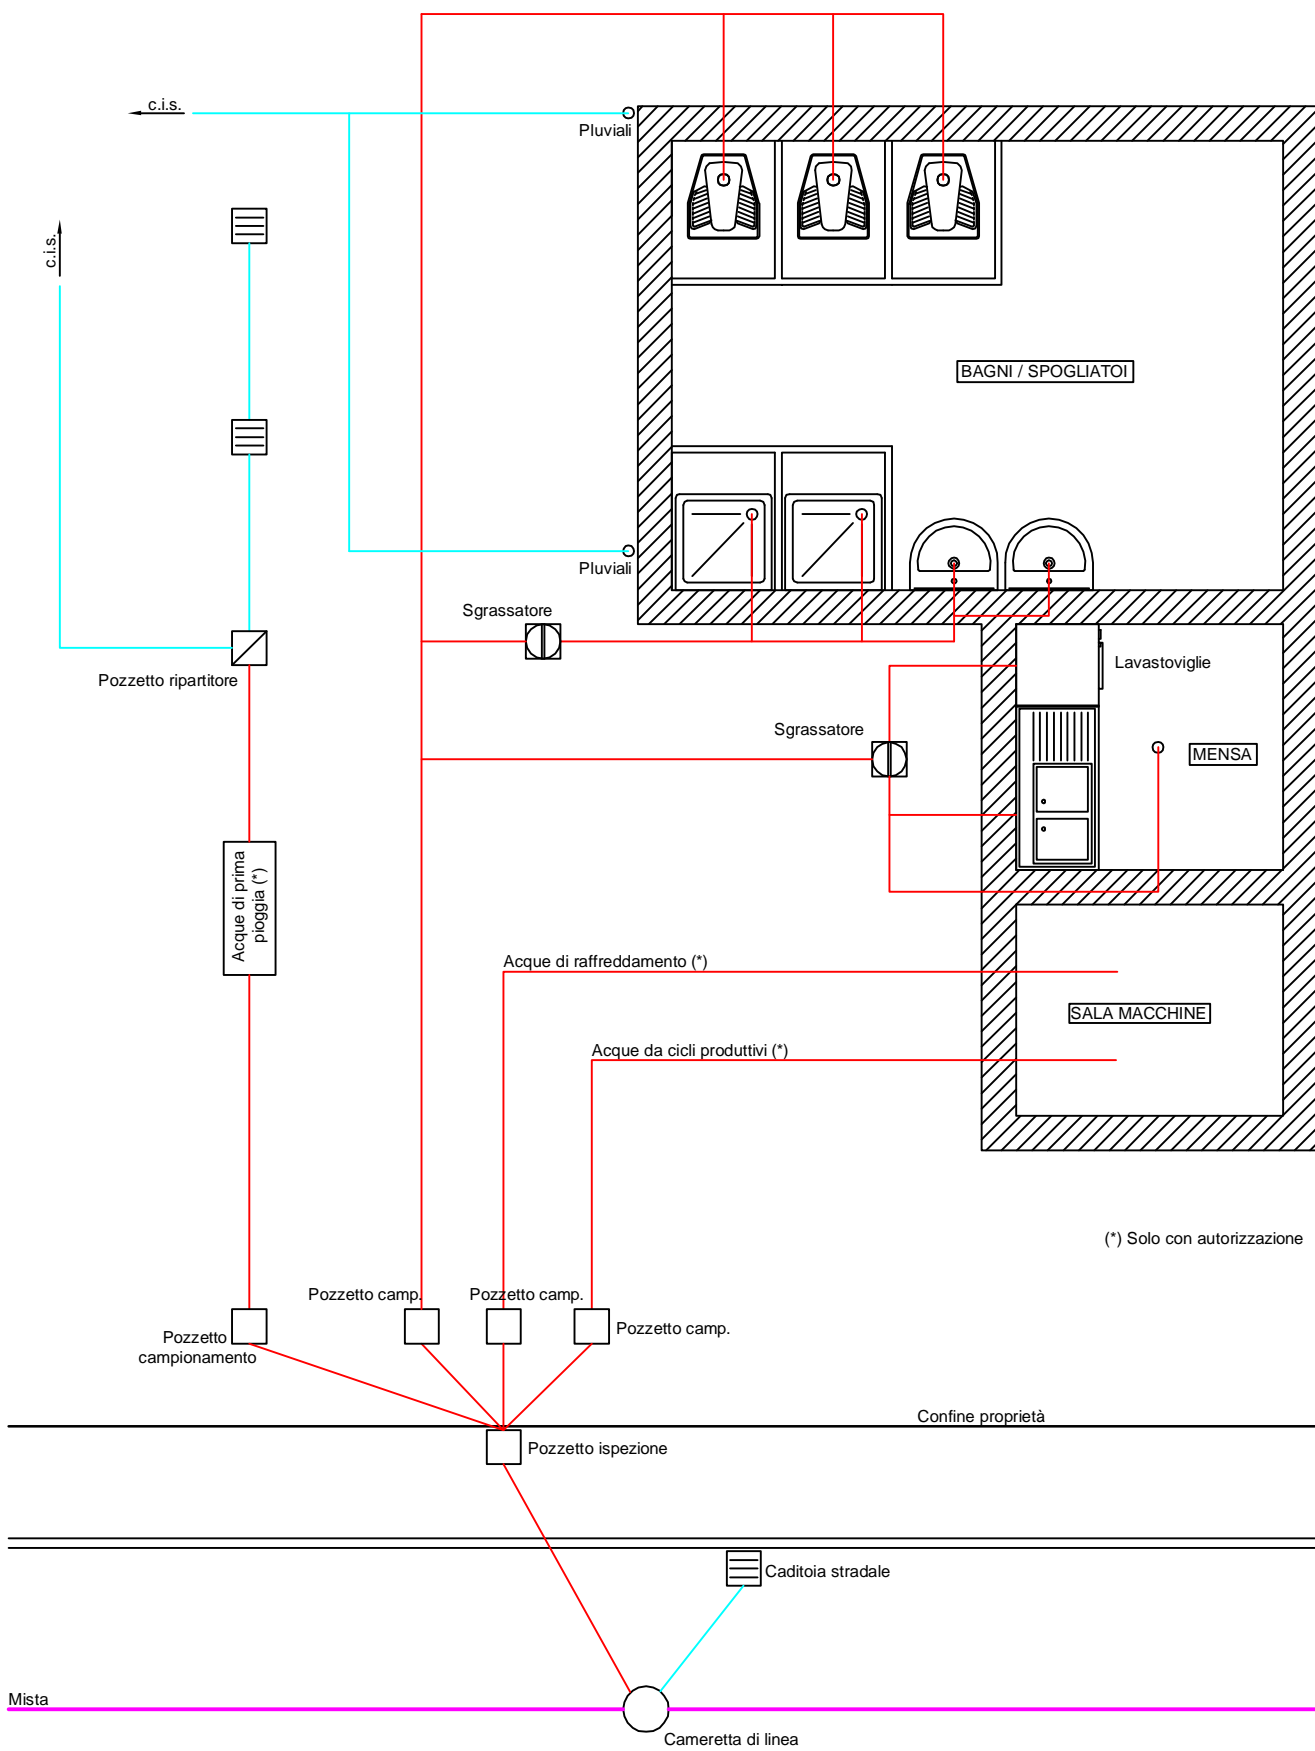

(*) Solo con autorizzazione

A) RETE MISTA

ALLEGATO 5.2. - SCHEMA ALLACCIAMENTO INDUSTRIALE

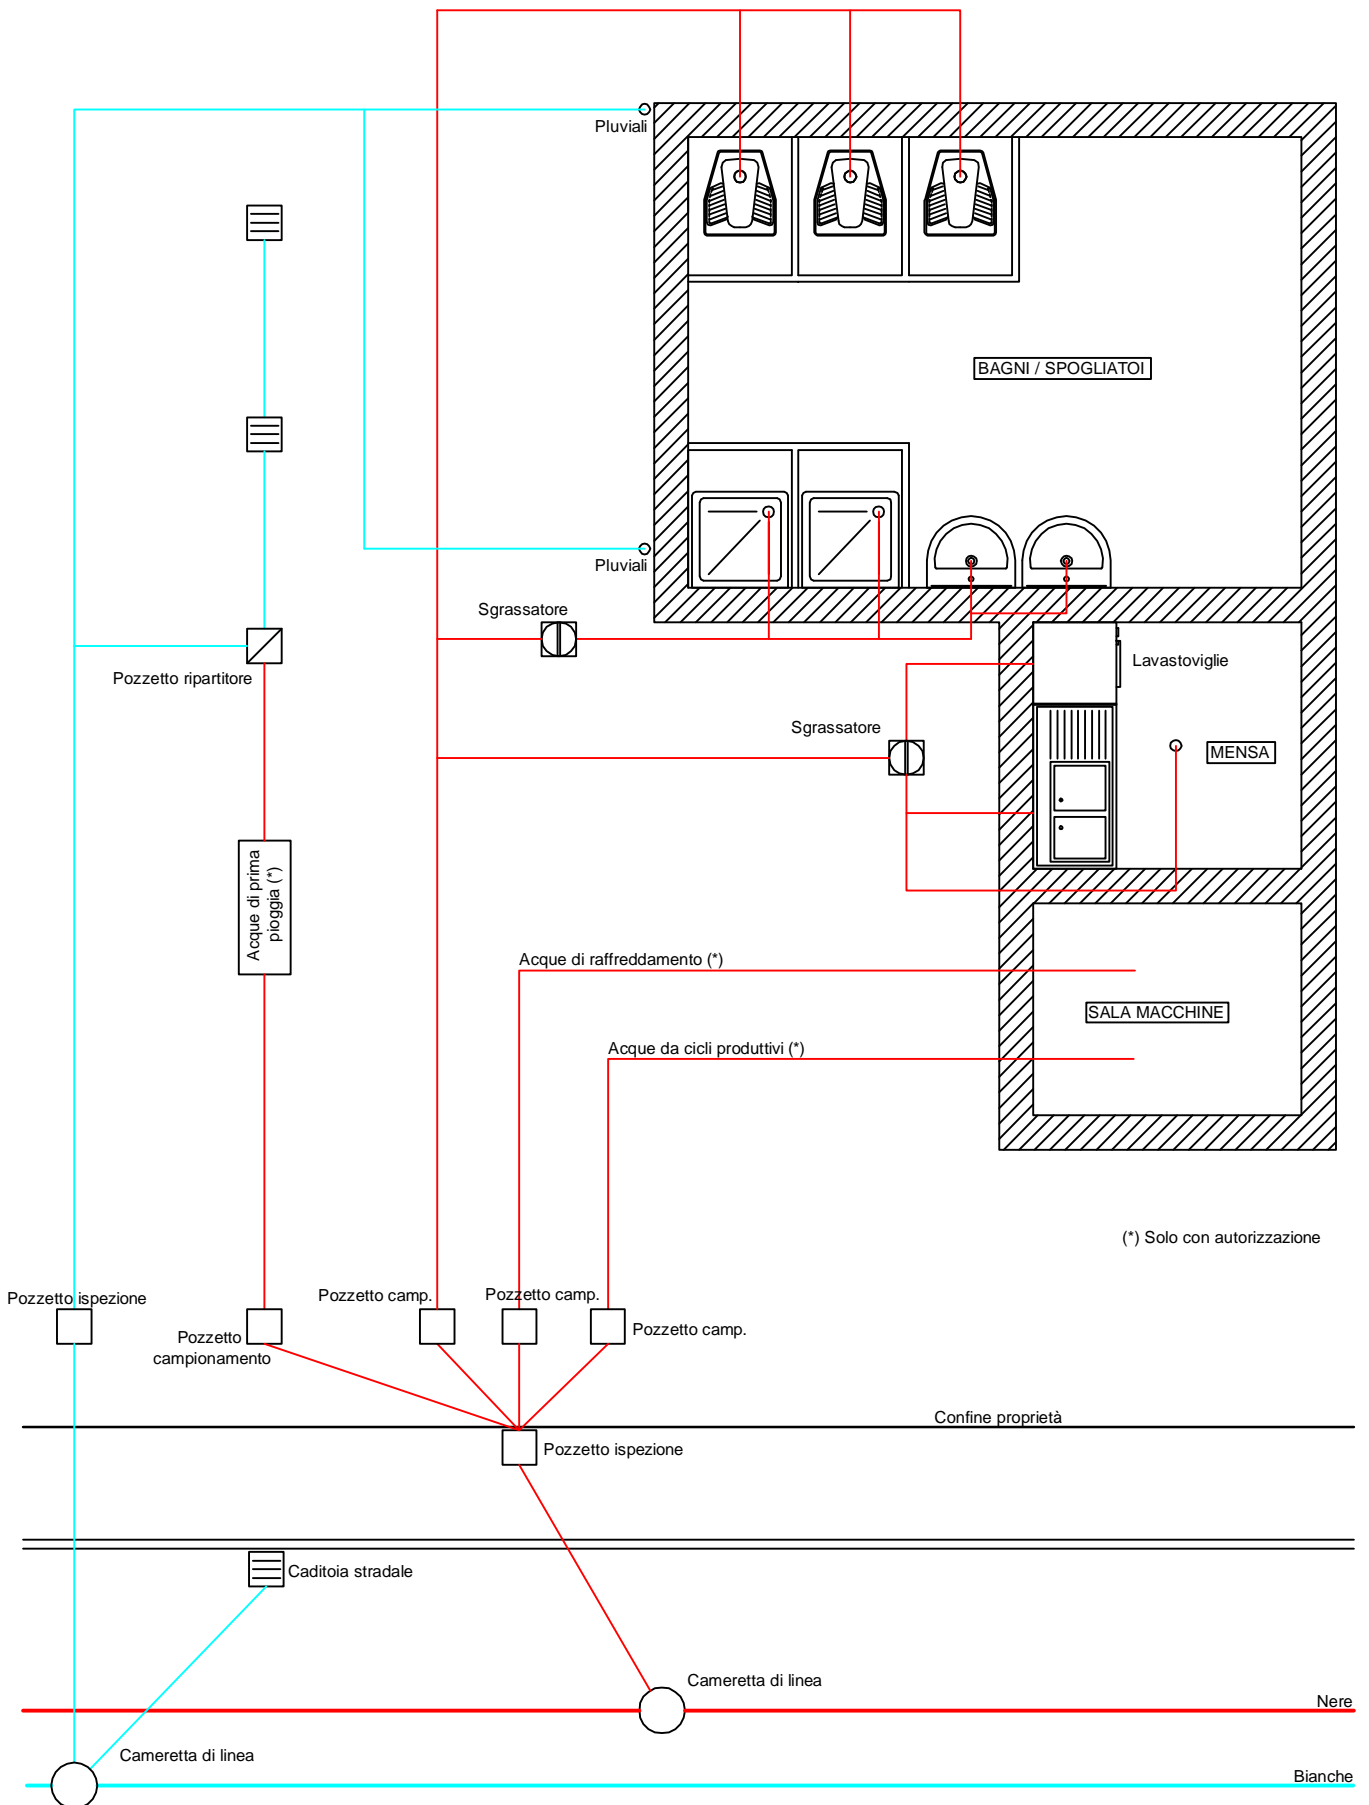

B) RETE SEPARATA

ALLEGATO 6 - POZZETTO ISPEZIONE CONFINE PROPRIETA'

